

Udstykningsplan 1:1000 vedrørende

Tingbakken, Etape II

Gjern By, Gjern

Udfærdiget til brug ved salg af parceller.

Silkeborg, den 4. oktober 2006.

Lars Linholt Christensen
Landinspektør


J.nr. 579.72.2006

Fil: 722006r10.FGS

Skelpunkter, der ikke allerede er afmærket, vil senere blive afmærket med jernrør med skeltegn.

12ⁱ

11^e

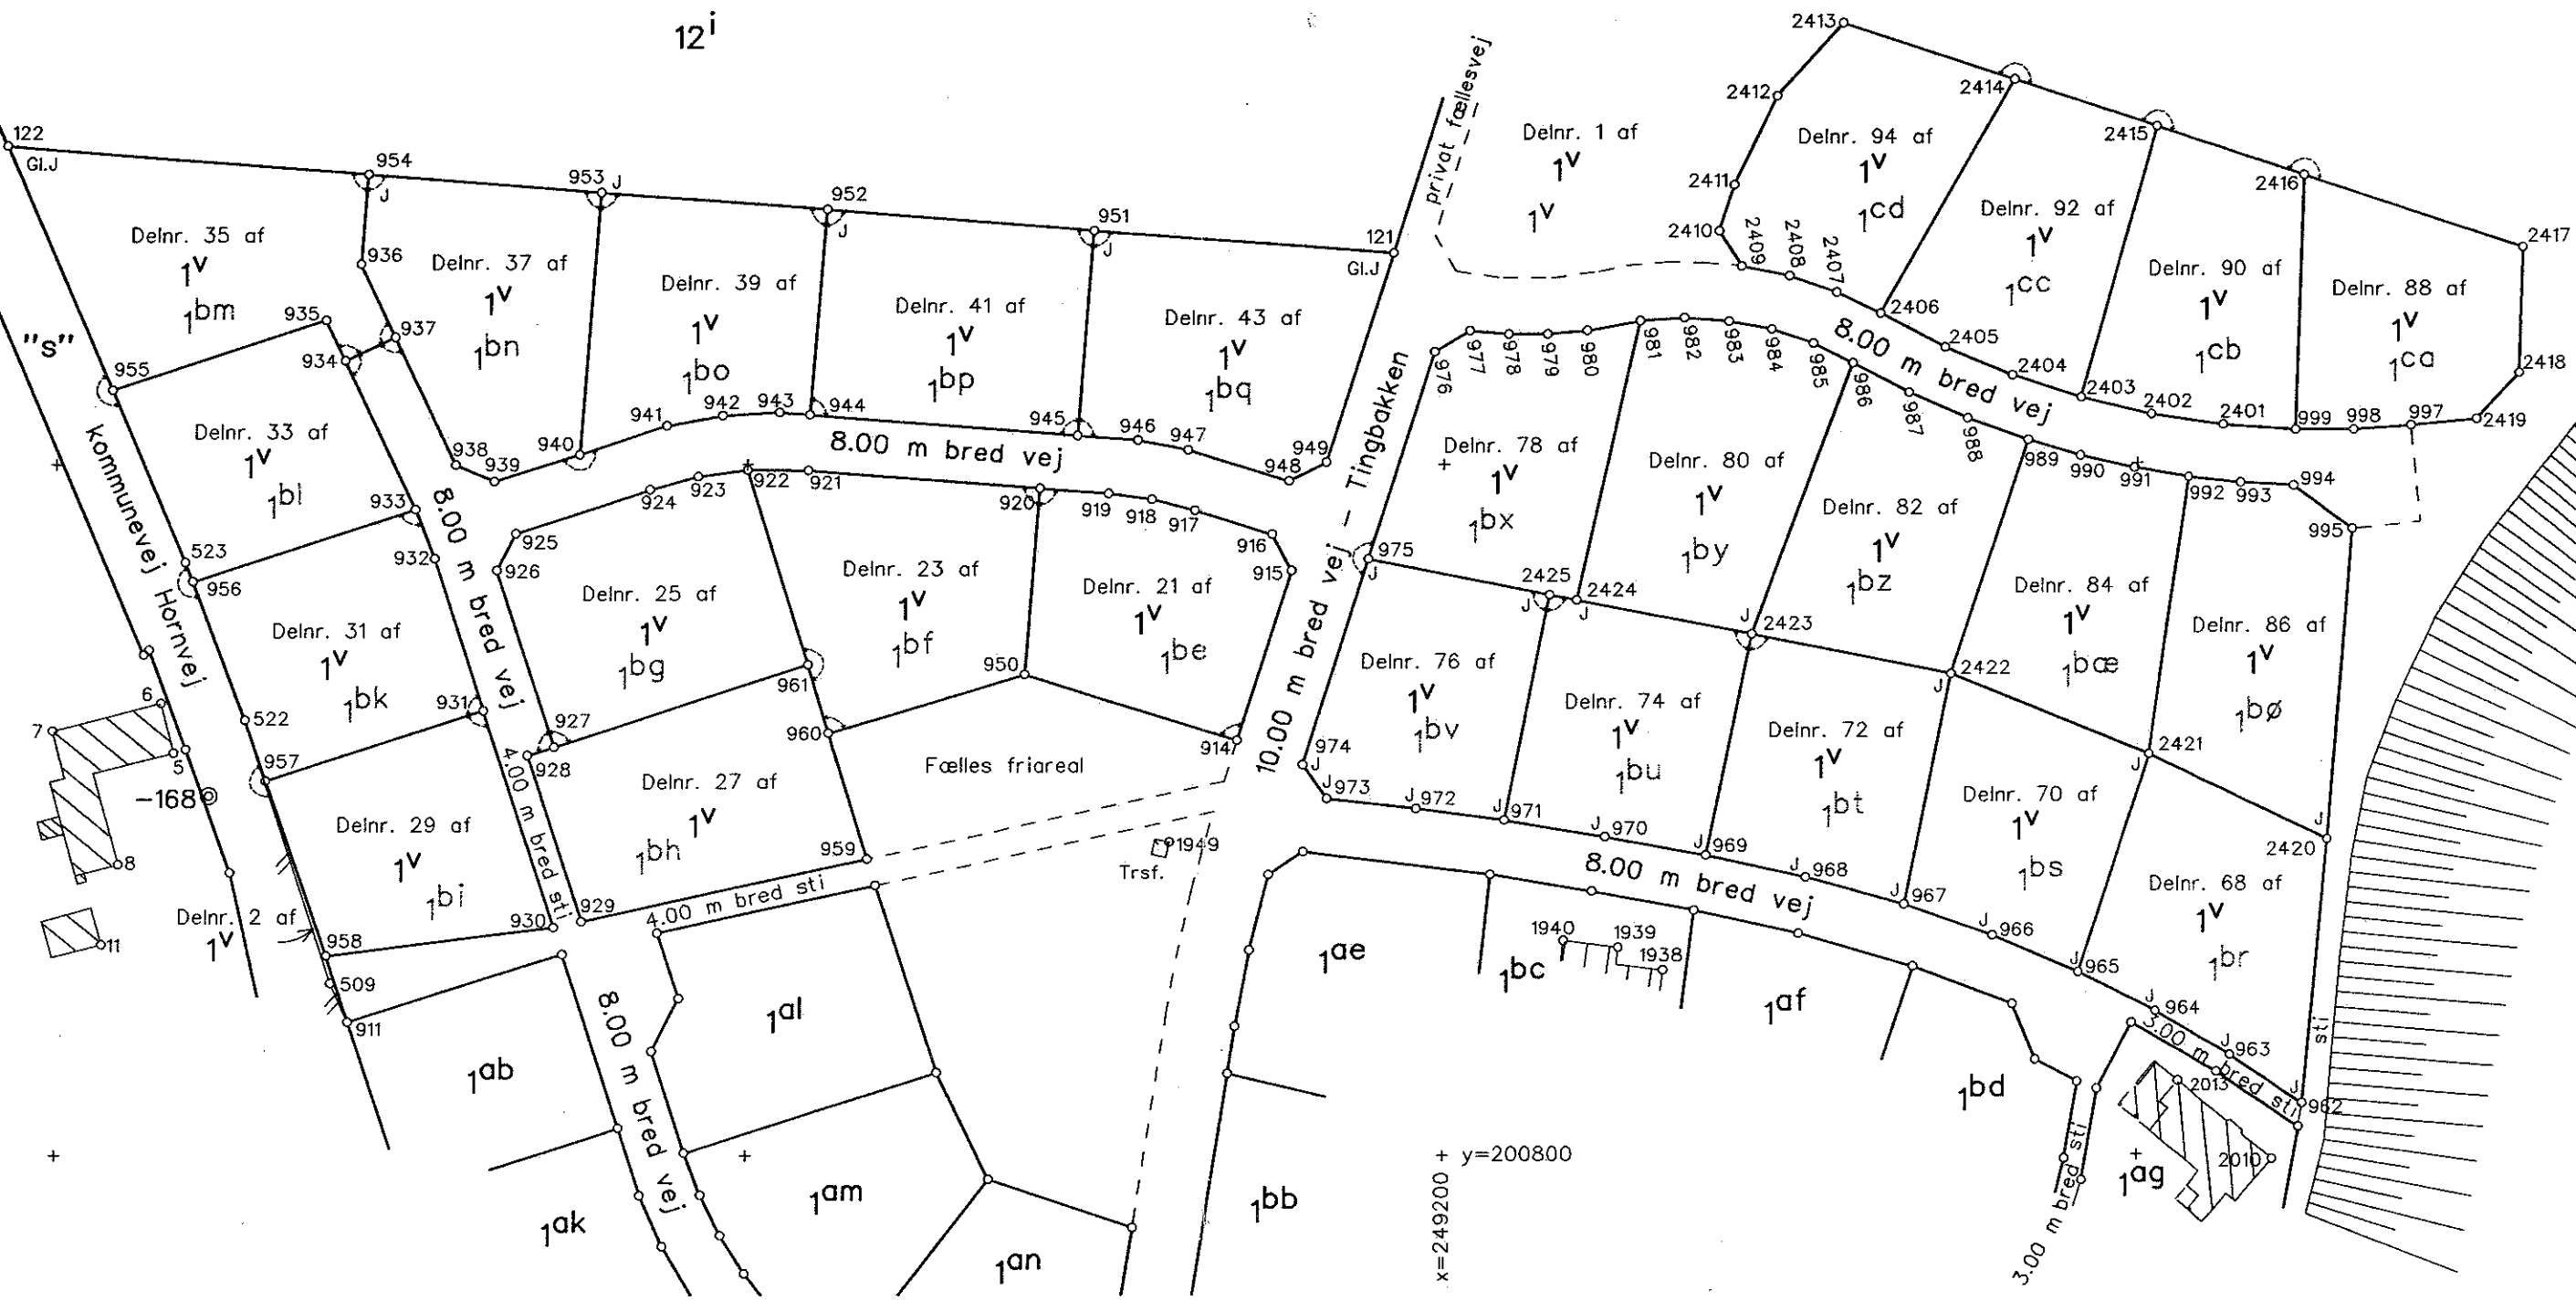

VEND!

Opmålingsdistrikt	
106	03

Måleblad

Ifølge lovbekendtgørelse nr. 494 af 12. juni 2003 er den, som flytter, borttager, beskadiger eller ødelægger et kendeligt skelmærke eller et værigt mærke for opmåling, pligtig at betale udgifterne ved dets genanbringelse, og kan idømmes bøde.

LANDINSPEKTØR
LARS LINHOLT CHRISTENSEN
 HOSTRUPSGADE 21 - 8600 SILKEBORG
 TELEFON 86 82 46 11

KOORDI NATLI STE

Pkt. nr.	y	x	Anm.	Pkt. nr.	y	x	Anm.	Pkt. nr.	y	x	Anm.
5	200858.42	249382.90	Gl.	943	200907.58	249295.61		983	200920.64	249159.20	
6	200865.58	249384.70	-	944	200907.24	249291.24		984	200919.39	249152.99	
7	200861.55	249400.49		945	200904.24	249252.75		985	200917.37	249147.00	
8	200842.21	249390.96	Gl.	946	200903.56	249244.01		986	200914.52	249141.34	
11	200830.62	249393.30		947	200902.18	249236.87		987	200910.25	249133.16	
121	200930.61	249207.56	Gl.	948	200897.63	249222.32		988	200906.54	249124.72	
122	200946.20	249407.45	-	949	200900.42	249217.00		989	200903.40	249116.05	
509	200825.07	249359.89	-	950	200869.72	249260.27		990	200901.15	249108.36	
522	200863.15	249372.43	-	951	200933.95	249250.43		991	200899.34	249100.55	
523	200885.99	249381.23	-	952	200936.95	249288.92		992	200897.99	249092.65	
911	200819.47	249357.39	-	953	200939.49	249321.43		993	200897.13	249085.03	
914	200860.13	249229.60		954	200942.10	249354.95		994	200896.70	249077.38	
915	200884.68	249221.92		955	200910.86	249392.06		995	200890.46	249068.96	
916	200890.00	249224.71		956	200883.18	249380.15		997	200905.39	249060.41	
917 ⁺	200893.48	249235.84		957	200854.36 ⁺	249369.38		998	200904.82	249068.76	
918	200895.02	249241.95		958	200829.01	249360.56		999	200904.80	249077.14	
919	200895.86	249248.20		959	200842.98	249282.83		1938	200826.80	249168.22	
920	200896.64	249258.17		960	200861.22	249288.36		1939	200830.14	249174.64	
921	200899.24	249291.46		961	200871.07	249291.38		1940	200831.16	249182.54	
922	200899.31	249300.04		962	200807.44	249076.01		1949	200845.44	249239.32	
923	200898.36	249307.16		963	200814.46	249086.47		2010	200799.41	249080.37	
924	200896.51	249314.10		964	200820.82	249097.34		2013	200810.72	249094.00	
925	200890.15	249333.40		965	200826.50	249108.58		2401	200905.53	249087.64	
926	200884.80	249336.12		966	200831.81	249120.97		2402	200907.10	249098.04	
927	200859.27	249327.87		967	200836.27	249133.69		2403	200909.51	249108.28	
928	200858.04	249331.67		968	200840.20	249147.82		2404	200912.75	249118.29	
929	200833.98	249323.89		969	200843.36	249162.14		2405	200916.78	249128.01	
930	200833.12	249327.82		970	200846.15	249176.64		2406	200921.68	249137.31	
931	200864.52	249337.97		971	200848.56	249191.20		2407	200924.80	249143.71	
932	200886.51	249345.08		972	200850.29	249203.97		2408	200927.12	249150.45	
933	200893.60	249347.92		973	200851.70	249216.78		2409	200928.59	249157.42	
934	200915.08	249358.16		974	200856.61	249220.22		2410	200933.67	249160.61	
935	200920.92	249360.95		975	200886.45	249210.89		2411	200940.37	249158.52	
936	200929.06	249355.97		976	200916.29	249201.56		2412	200953.23	249152.37	
937	200918.52	249350.94		977	200919.37	249196.41		2413	200963.83	249142.84	
938	200900.01	249342.11		978	200918.81	249190.75		2414	200955.62	249118.12	
939	200897.64	249336.60		979	200918.80	249185.07		2415	200948.72	249097.35	
940	200901.59	249324.38		980	200919.35	249179.41		2416	200941.65	249076.08	
941	200905.68	249311.73		981	200920.74	249171.83		2417	200931.12	249044.37	
942	200907.15	249303.73		982	200921.09	249165.51		2418	200912.92	249044.89	
								2419	200906.33	249051.03	
								2420	200845.59	249072.44	
								2421	200857.97	249098.30	
								2422	200869.66	249127.01	
								2423	200875.41	249155.72	
								2424	200880.42	249180.74	
								2425	200881.20	249184.67	
								-148	200558.77	249214.14	
								-168	200852.08	249377.75	Gl.
								-169	200996.36	249434.56	
								-320	200621.65	249283.63	

Matr.nr. 1^v

Ejerlav: Gjern By, Gjern

Kommune: Gjern

Opmålt i november 2006. Opdateret april 2007.

Målforhold 1:1000

Lsp. j.nr.: 579.72.2006

Lars Linholt Christensen
 Landinspektør

Signaturforklaring:

- B o : Betonskelpæl
- J o : Jernrør med skeltegn

Andre signaturer:
 Se DS 104 og 198

Mål eller koordinater, der kun er til brug ved indlægningen på matrikelkortet, er angivet med klamme.
 Mål eller koordinater, der er overført fra en sog, der tidligere er indsendt til Kort- og Matrikelstyrelsen, er mærket Gl.

